

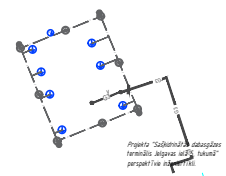


Topogrāfiskās informācijas novietojuma shēma

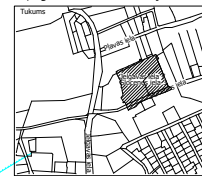


X=313600  
Y=449500

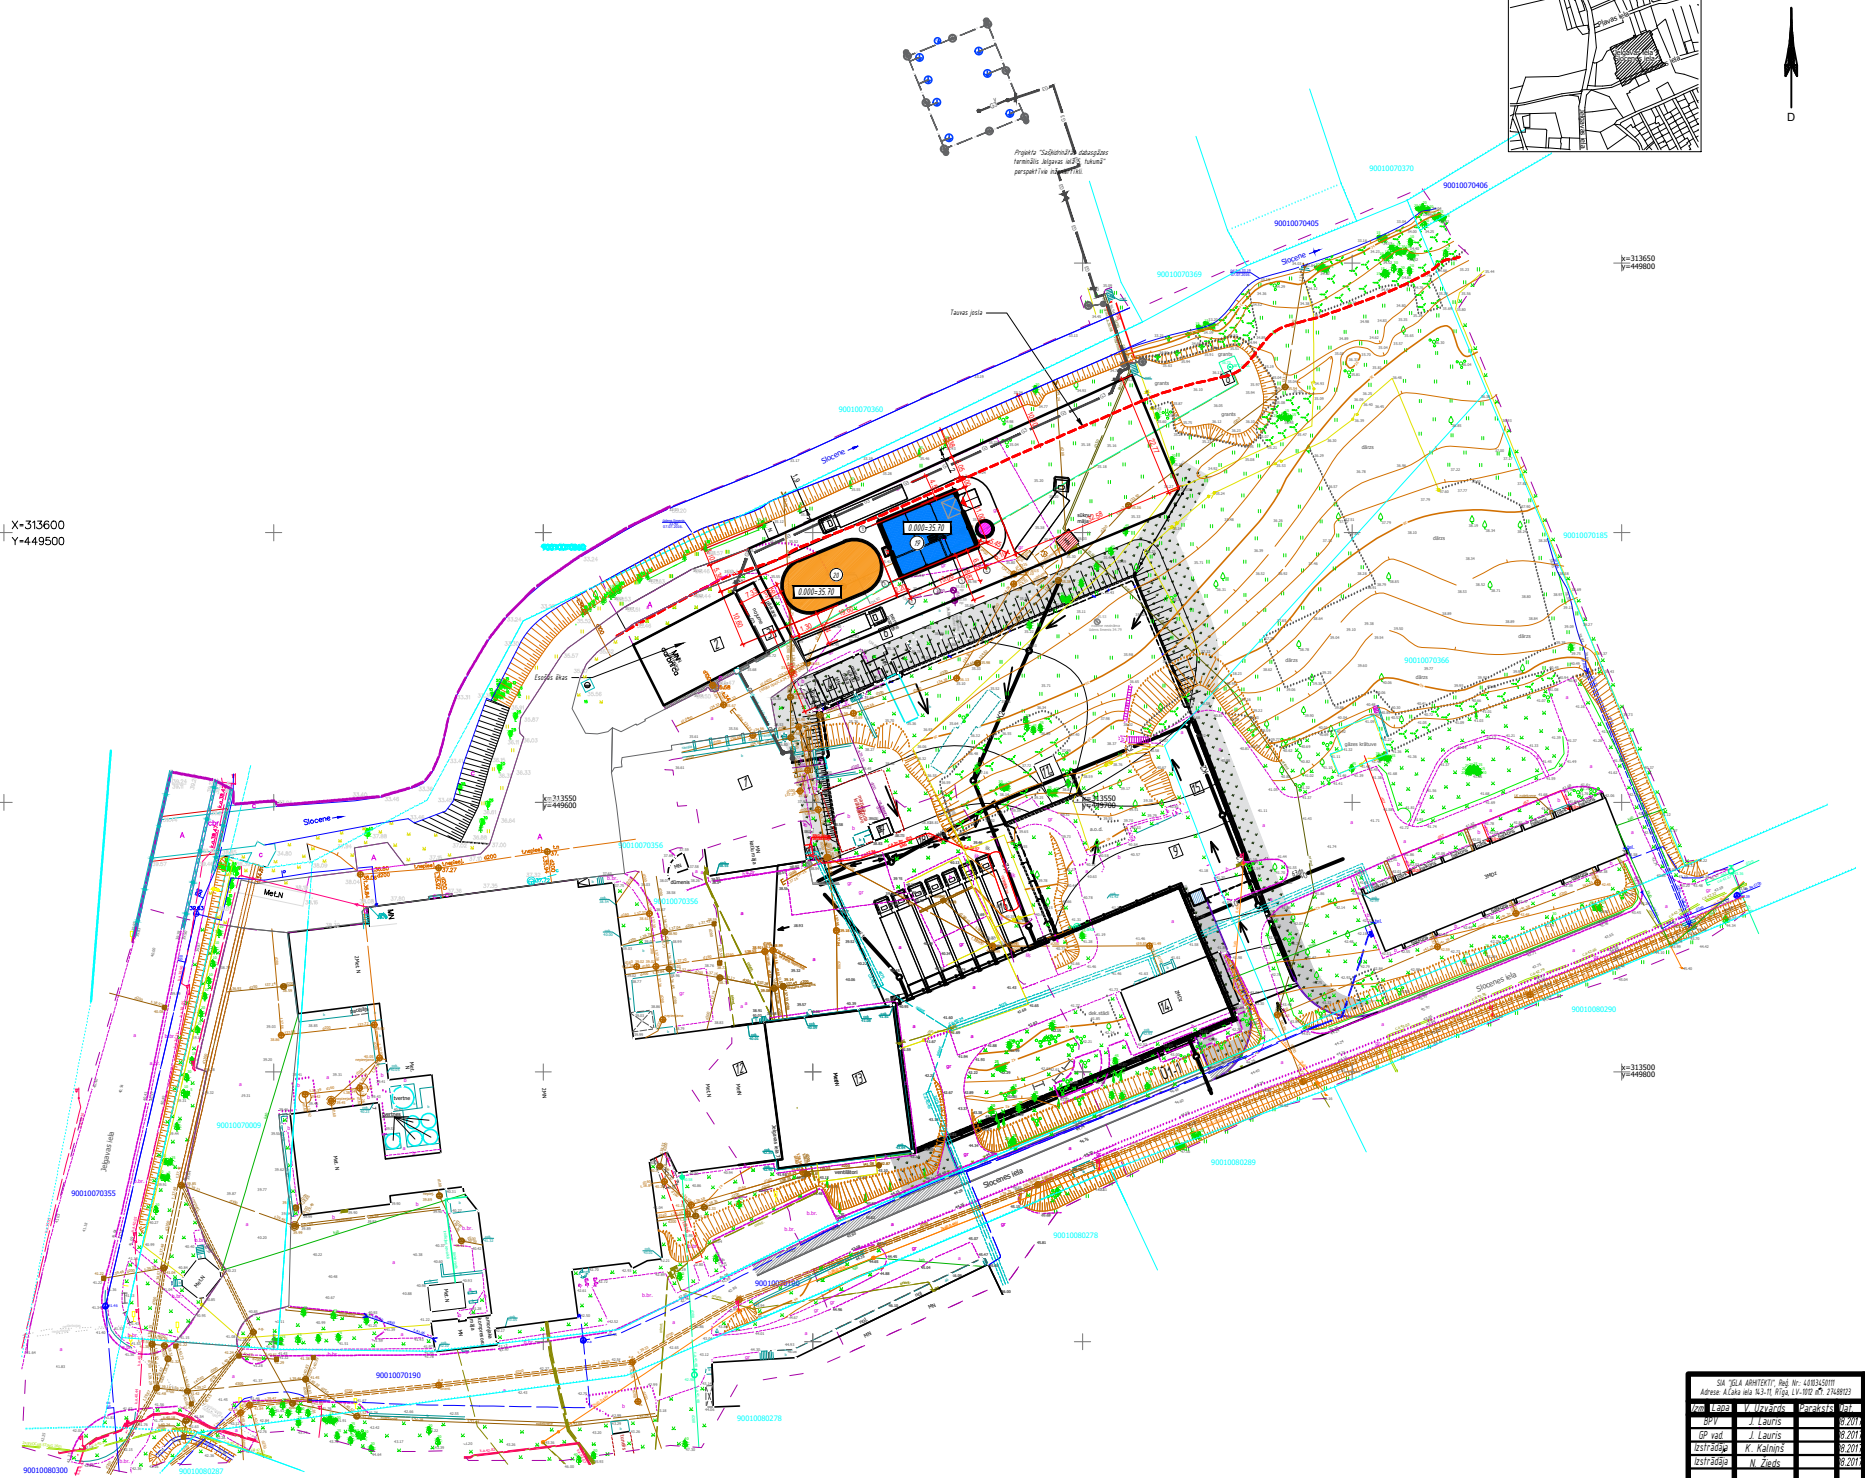

